





ОБЩИНА ЧЕРВЕН БРЯГ

гр. Червен бряг, обл. Плевен, ул. "Албано I" № 1, тел.: +359 659 927-08, fax.: +359 659 923-51,
www.chervenbryag.bg ; e-mail: municipality@chervenbryag.bg

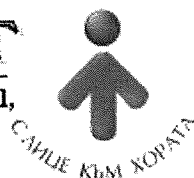

Изх. № 06-00-176
15.06.2021г.

ДО
ПРЕДСЕДАТЕЛЯ
НА ОБЩНСКИ СЪВЕТ
ГР. ЧЕРВЕН БРЯГ

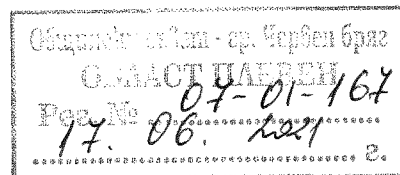

ПРЕДЛОЖЕНИЕ

от Д-р Цветан Костадинов – Кмет на община Червен бряг

Относно: Отдаване под наем на общински недвижими имоти, - площадки за поставяне на преместваеми търговски обекти, съгласно утвърдена схема по чл.56 от ЗУТ

УВАЖАЕМИ ГОСПОДИН ПРЕДСЕДАТЕЛ,

На основание чл. 75, ал. 1 от Правилника за организацията и дейността на Общинския съвет, неговите комисии и взаимодействието му с общинска администрация, чл. 21, ал. 1, т. 8 от ЗМСМА и във връзка с чл. 56 ал.1 т.2 от ЗУТ, чл.14, ал. 7 от ЗОС и чл. 15, ал. 1 и ал. 2 от НРПУРОИ, предлагам Общински съвет Червен бряг да вземе следните

РЕШЕНИЯ:

1. Да се проведе публичен търг с тайно наддаване, съгласно раздел I и II от НРПУРОИ за отдаване под наем на общински недвижими имоти, представляващи площадки за поставяне на преместваеми съоръжения / търговски обекти - павилиони/ , както следва:

1.1 Площадка № 8 за поставяне на павилион с площ 18 кв.м., находяща се в кв. 79, парцел I по плана на гр. Койнаре за срок от 5 /пет/ години.

Определя начална тръжна месечна наемна цена не по - ниска от 72,00 /седемдесет и два/ лева без ДДС, и депозит за участие 144,00 /сто четиридесет и четири лева/.

1.2 Площадка № 12 за поставяне на павилион за обществено хранене/кафе-аперитив с площ 48 кв.м. находяща се в кв. 79, парцел I по плана на гр. Койнаре за срок от 5 /пет/ години.

Определя начална тръжна месечна наемна цена не по - ниска от 192,00 /сто деветдесет и два/ лева без ДДС, и депозит за участие 384,00 /триста осемдесет и четири лева/.

1.3. Площадка № 47 за поставяне на павилион за производство на закуски с площ 44,00 кв.м., находяща се в гр. Червен бряг, ул. „Търговска“ № 40 за срок от 5 /пет/ години.

Определя начална тръжна месечна наемна цена не по - ниска от 154,00 /сто петдесет и четири лева / лв. без ДДС и депозит за участие в размер на 308 / триста и осем / лв.

Началните тръжни цени за площадките са определени съгласно Приложение № 7 към Раздел XI, т. VII, т. 7 от Наредба за определянето и администрирането на местните такси и цени на услуги на територията на община Червен бряг.

2. Утвърждава комисия за организация, подготовка и провеждане на процедура в състав от 7 /седем/ члена, от които 3 /трима/ общински съветника, правоспособен юрист, 2 /двама/ представители на Общинска администрация и Кмет на населеното място

Определя резервни членове: 1 /един/ общински съветник,.

3. Възлага на Кмета на община Червен бряг цялостната организация по подготовката и провеждане на процедурите по отдаване под наем и сключване на договор със спечелилия участник.

Приложение:

Копие на схеми за разполагане на преместваеми търговски обекти по чл. 56 от ЗУТ за гр. Койнаре и гр. Червен бряг

С уважение,


Д-р ЦВЕТАН КОСТАДИНОВ
Кмет на община Червен бряг





КМЕТСВО - гр.КОЙНАРЕ, ОБЩИНА ЧЕРВЕН БРЯГ
обл. Плевен, гр. Койнаре, ул. „М. Симеонов“ №64, тел.06573/24 00
e-mail: kojnare@chervenbryag.bg

ДО
КМЕТА НА
ОБЩИНА ЧЕРВЕН БРЯГ

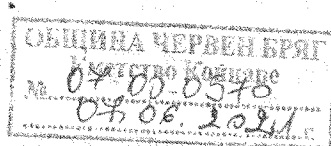

Във връзка с постъпило заявление в община Червен бряг от Марек Русев

УВАЖАЕМИ ГОСПОДИН КОСТАДИНОВ,

Давам положително становище за участие в процедура по отдаване под наем на площадка №8, находяща се в гр. Койнаре, ЦГЧ-площад.

Приложение : 1.Схема за фактическо състояние на преместваем обект по чл.56 от ЗУТ предназначена за площадка №8 в центъра на гр. Койнаре към 07.06.2021г. Мащаб 1:1000


2.Схема за фактическо състояние на преместваем обект по чл.56 от ЗУТ предназначена за площадка №12 в центъра на гр. Койнаре към 07.06.2021г. Мащаб 1:1000

3. Схема за фактическо състояние на преместваем обект по чл.56 от ЗУТ предназначена за площадка в центъра на гр. Койнаре към 07.06.2021г. Мащаб 1:1000

С уважение,




Арх. ДЕНИСЛАВ ДИНОВ
Кмет на гр. Койнаре

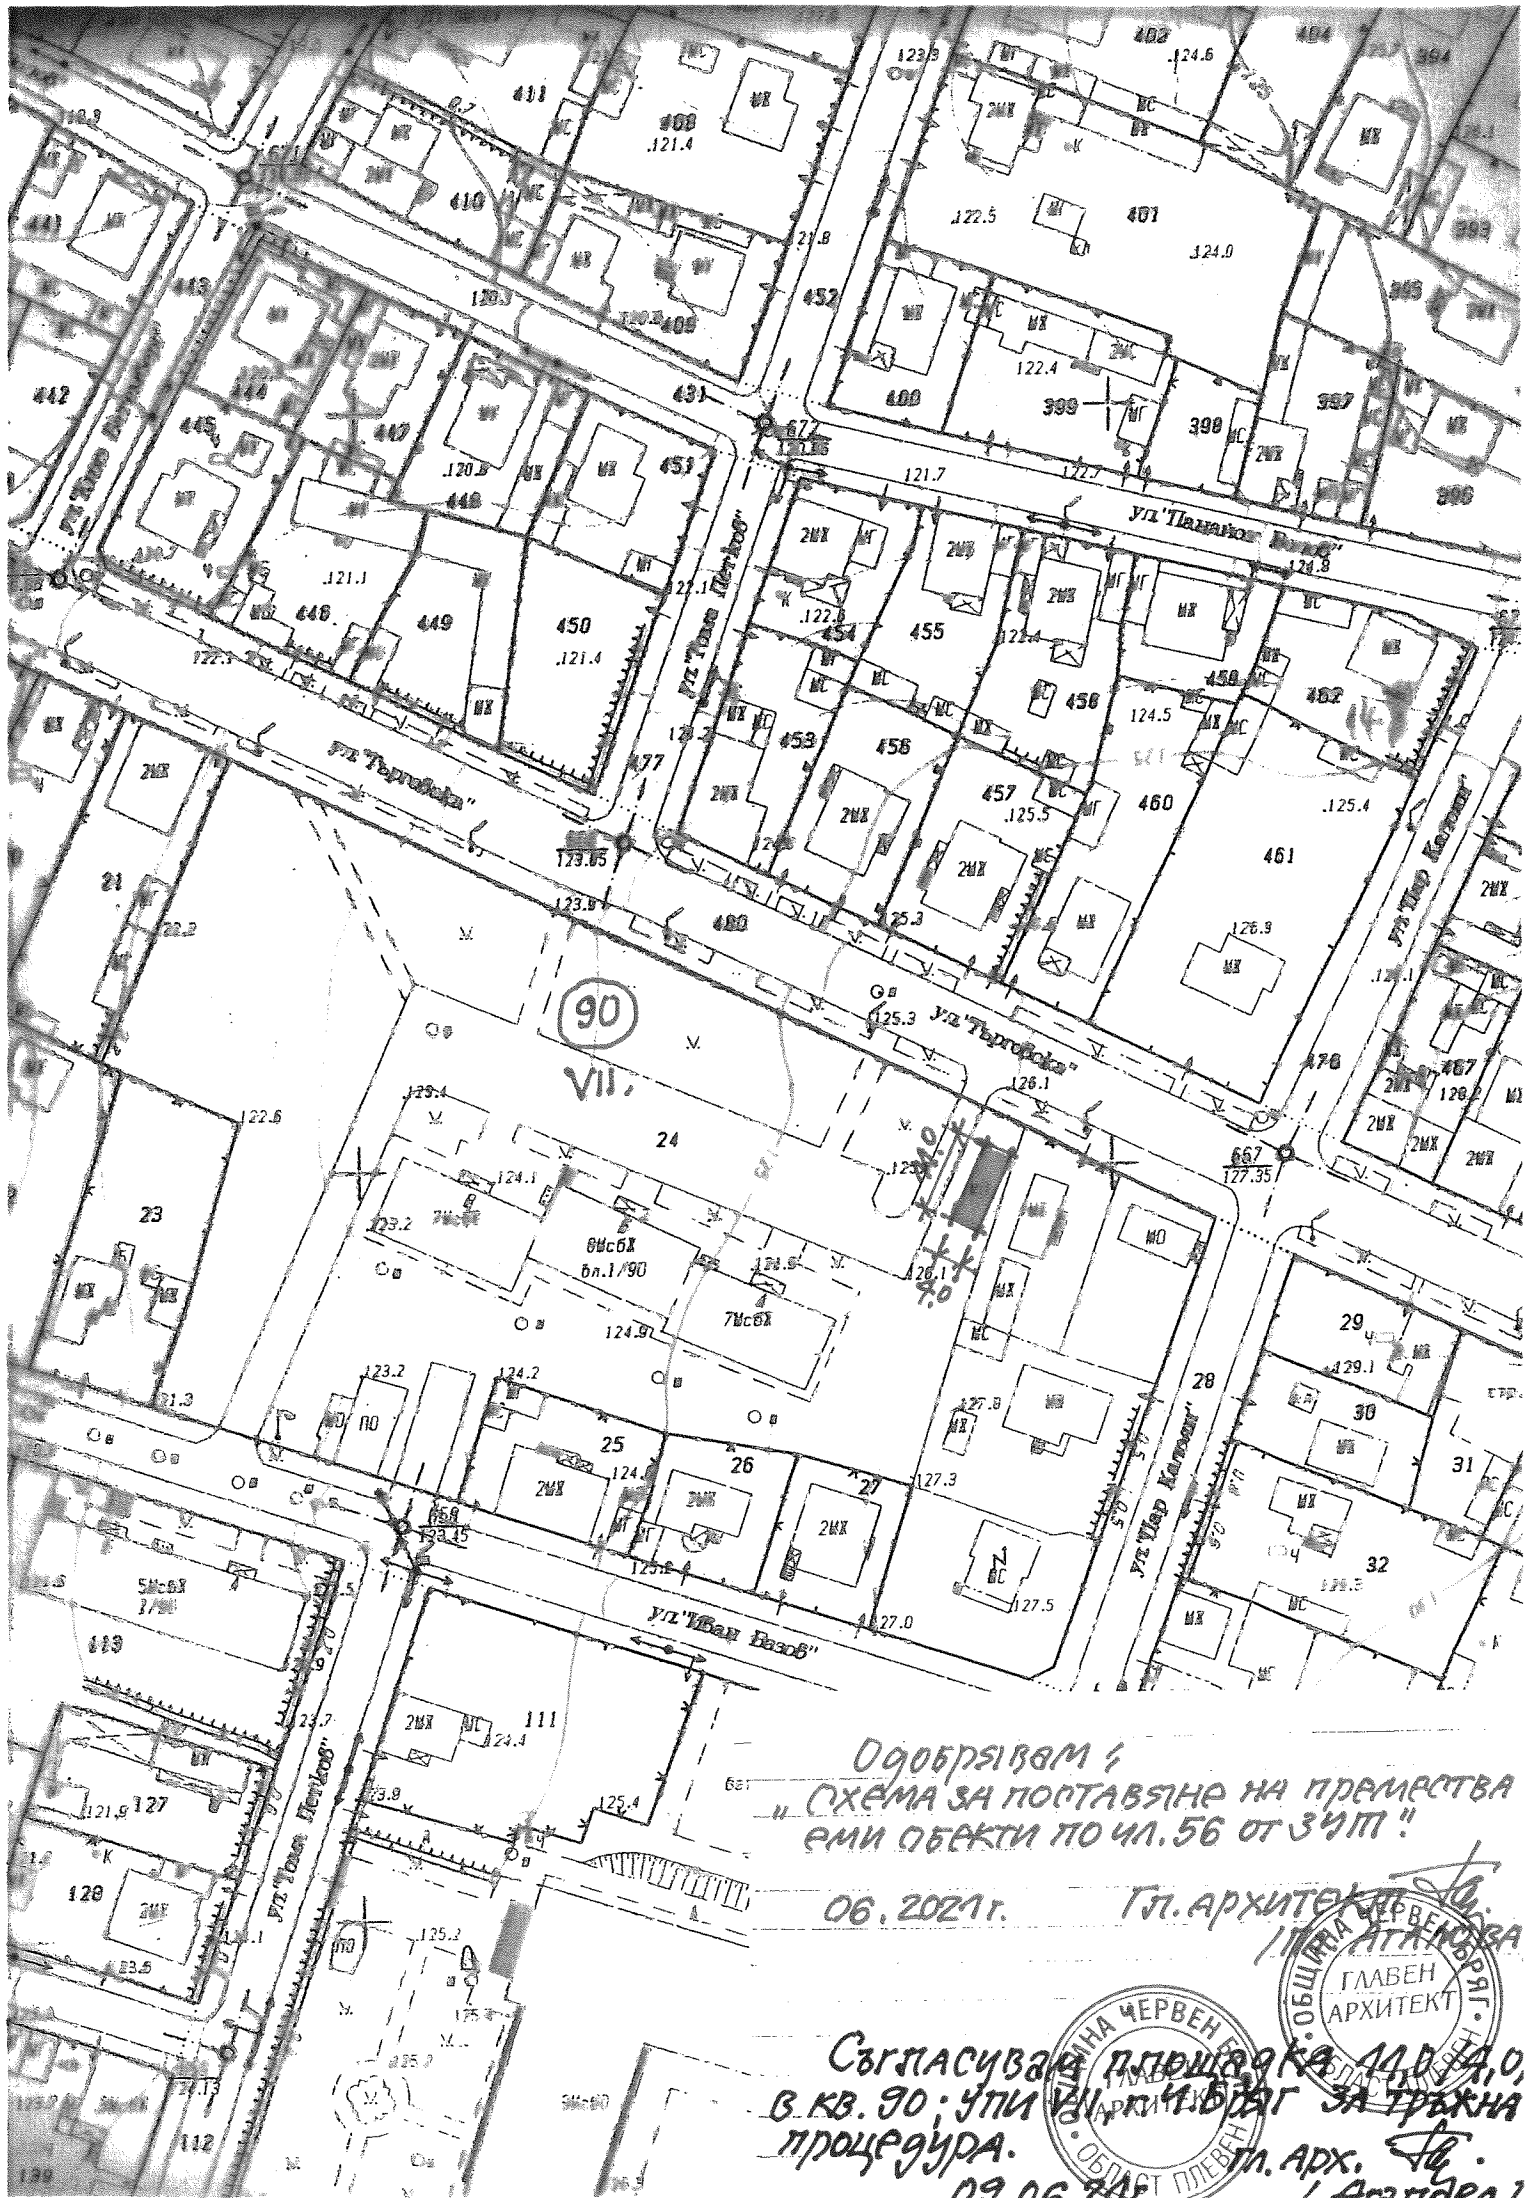

ОДОБРИВАМ ;
"СХЕМА ЗА ПОСТАВЯНЕ НА ПРЕИМСТВА
РИ ОБЕКТИ ПО ЧЛ.56 ОТ ЗУП"

06.2021г. Гл. Архитект *И. Атанасова*

СЪГЛАСУВАМ ПЛАНОВЕТА 1:100, 1:200,
В КВ. 90; УПИ VII, КЧ БИЛГ ЗА ТРЕКНА
ПРОЦЕДУРА.
09.06.2021г. Гл. Арх. *И. Атанасова*

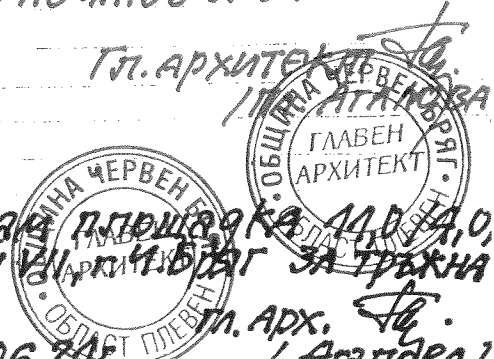

Център на гр. Койнаре

Схема за разполагане и преместваеми търговски обекти по чл. 56 от ЗУТ (кореспондира и е част от общата такава схема на целия град)


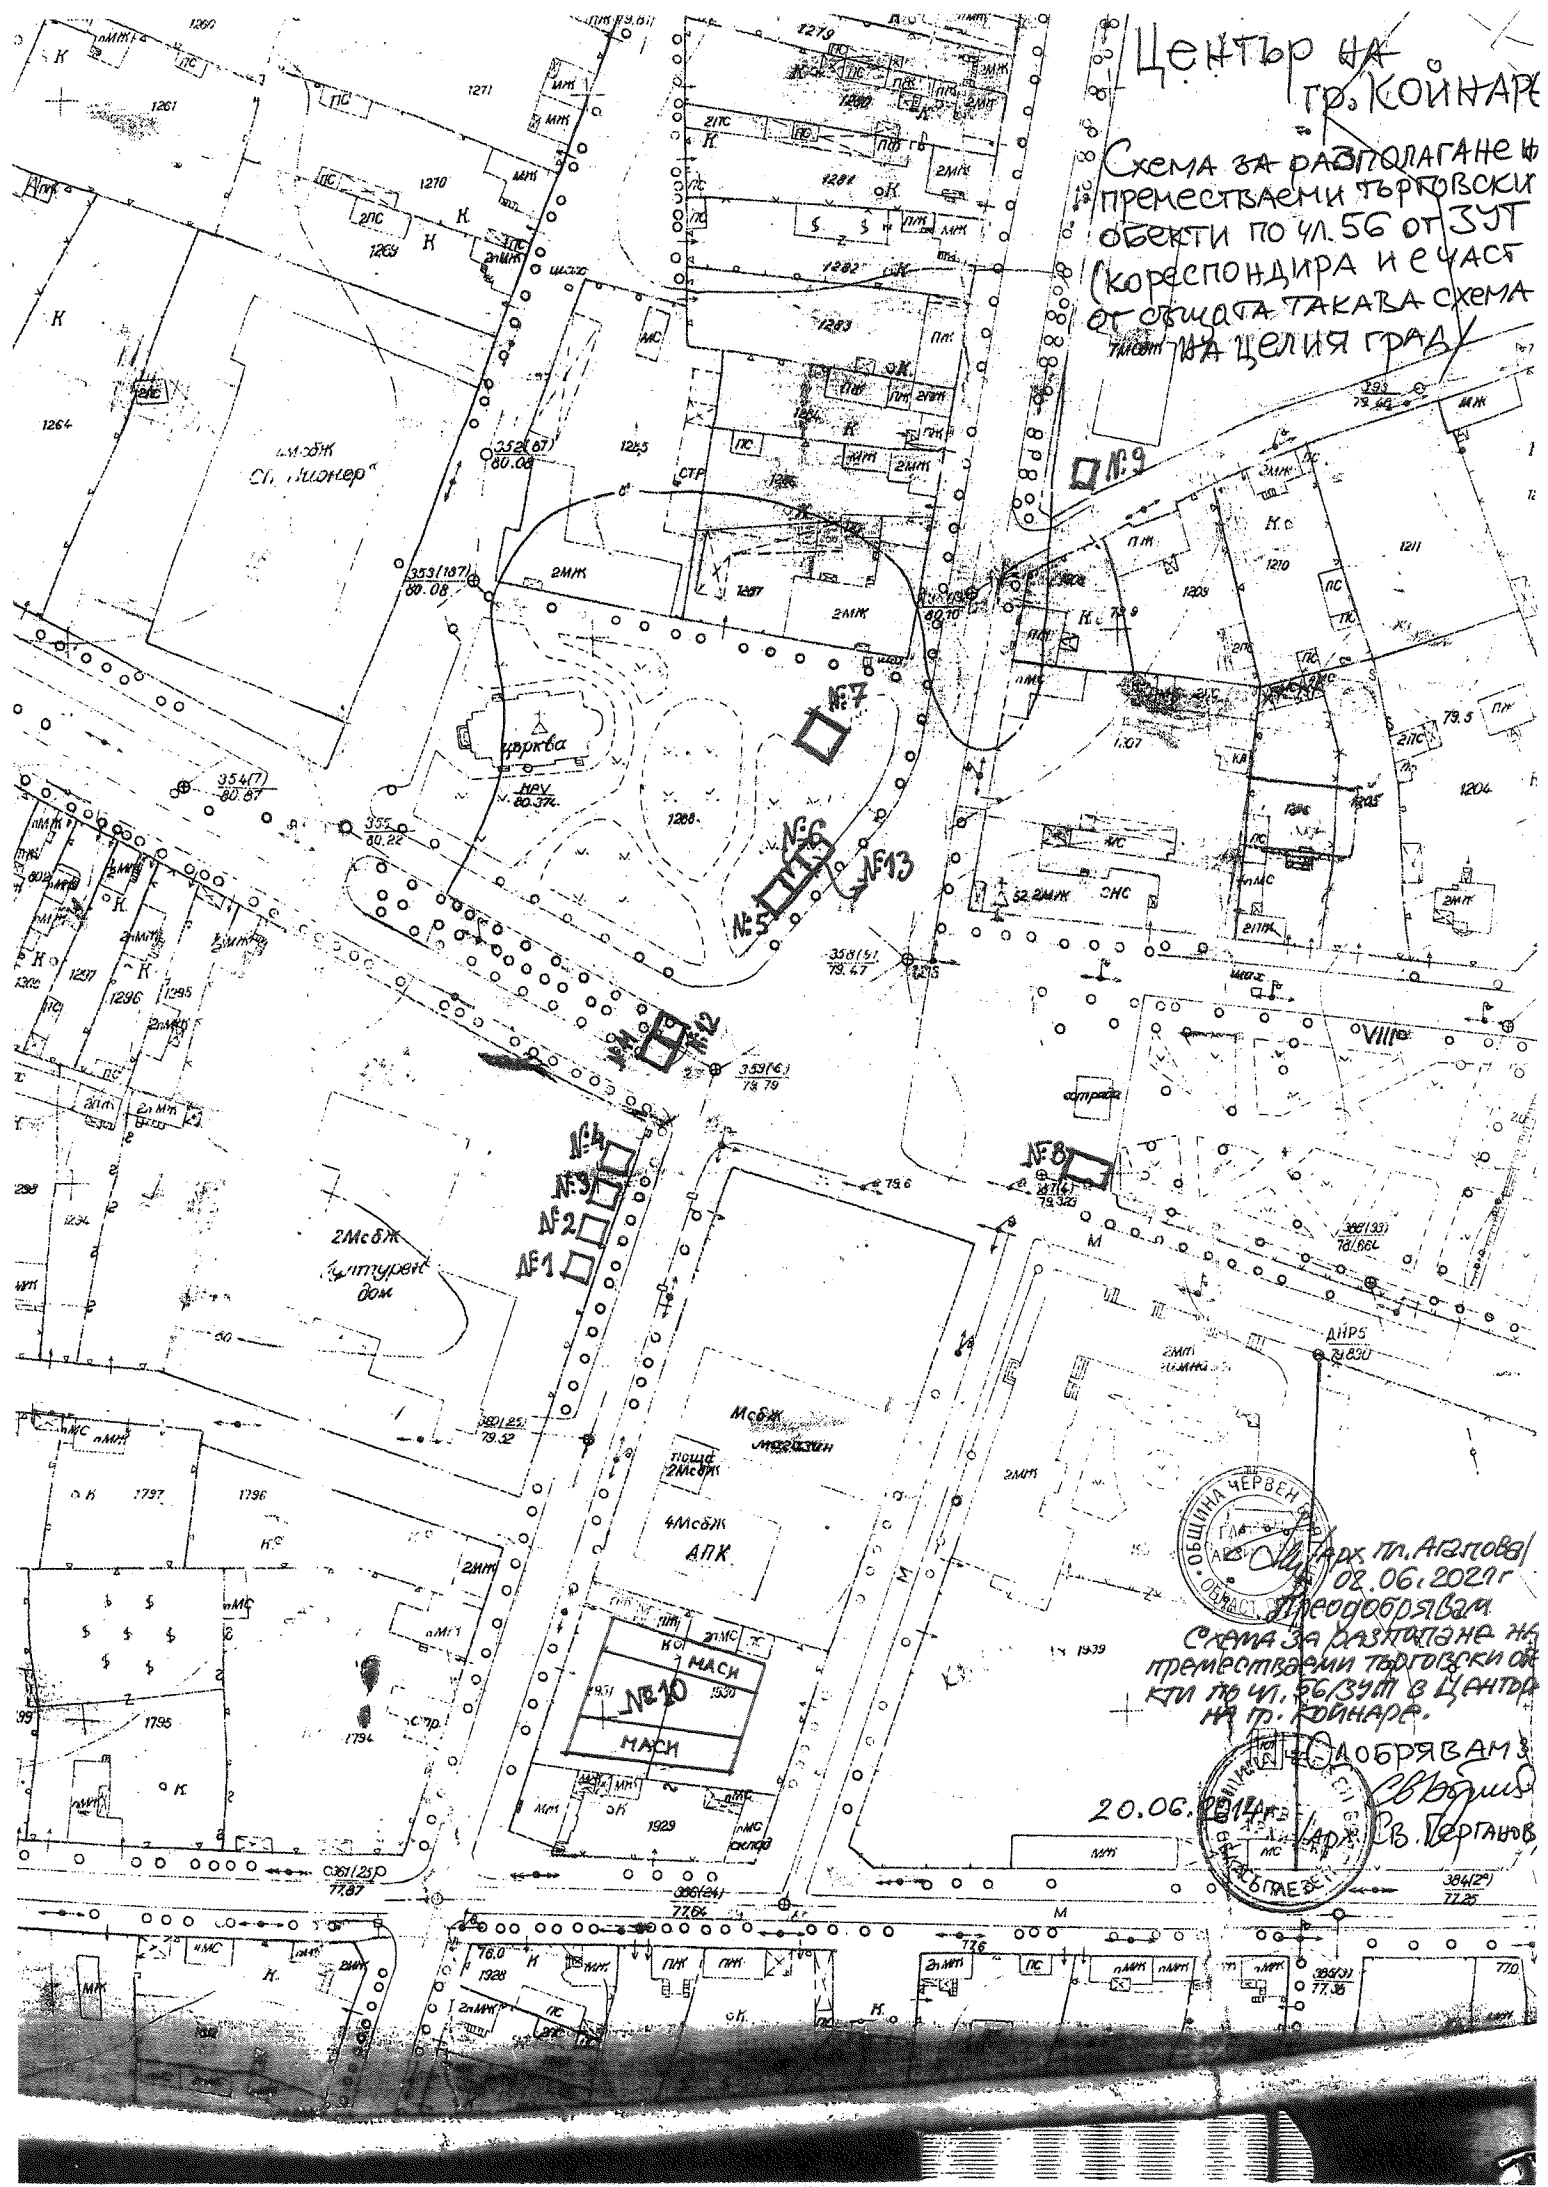


Схема за разполагане и преместваеми търговски обекти по чл. 56 от ЗУТ в центъра на гр. Койнаре.

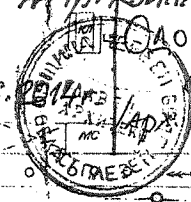

20.06.2021 г.