




ОБЩИНА ЧЕРВЕН БРЯГ

гр. Червен бряг, обл. Плевен, ул. "Антоний I" № 1, тел.: +359 659 927-08, fax.: +359 659 923-51,
www.chervenbryag.bg; e-mail: municipality@chervenbryag.bg



3/8
0035BC
06.02.2024
Изм. № 06-00-40
06-02-2024

ДО
ПРЕДСЕДАТЕЛЯ НА
ОБЩНСКИ СЪВЕТ
ЧЕРВЕН БРЯГ

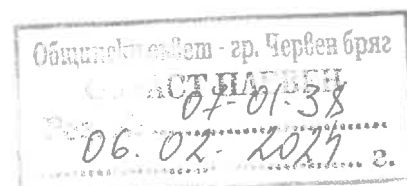

ПРЕДЛОЖЕНИЕ

от АТАНАС АТАНАСОВ – Кмет на община Червен бряг

Относно: Отдаване под наем на помещение и склад с обща площ от 46.00 кв.м., предназначено за продажба на закуски, находящо се в ОБУ „Отец Паисий“, с. Радомирци за срок от 5 години.

УВАЖАЕМИ ГОСПОДИН ПРЕДСЕДАТЕЛ,

На основание чл. 75, ал. 1 от Правилника за организацията и дейността на Общинския съвет, неговите комисии и взаимодействието му с общинска администрация, и във връзка с чл. 21, ал. 1, т. 8 от ЗМСМА, чл. 14, ал. 7 от ЗОС и чл. 15, ал. 1 и ал. 2 от НРПУРОИ, предлагам Общински съвет Червен бряг да вземе следното

РЕШЕНИЕ:

1. Да се проведе публичен търг с тайно наддаване, съгласно раздел I и II от НРПУРОИ за отдаване под наем на общински недвижим имоти – помещение, предназначено за продажба на закуски с площ 30.00 кв.м. и склад с площ 16.00 кв.м. находящо се в ОБУ „Отец Паисий“, с. Радомирци, за срок от 5 години.

Определя начална тръжна месечна наемна цена не по-ниска от 111.00 /сто и единадесет/ лева на месец без ДДС, актуализирана с годишния инфлационен индекс за 2023 г. в размер на 4.7%, обявена в НСИ и депозит за участие в размер на 320.00 /триста и двадесет/ лева, съгласно Приложение № 6 към Раздел X, т. IV, т. 6 от Наредба за определянето и администрирането на местните такси и цени на услуги на територията на Община Червен бряг.

2. Утвърждава комисия за организация, подготовка и провеждане на процедура в състав от 5 /пет/ члена, от които 2 /двама/ общински съветника, правоспособен юрист, представител на отдел ИОС и Директора на ОБУ „Отец Паисий“, с. Радомирци.

Определя резервни членове: 1 /един/ общински съветник, 1 /един/ общински съветник на мястото на Директора на ОБУ „Отец Паисий“, с. Радомирци.

3. Възлага на Кмета на Община Червен бряг цялостната организация по подготовката и провеждането на процедурите по отдаване под наем и сключване на договор със спечелилия участник.

4. При проведена тръжна процедура и не подписване на договор със спечелил участник за общински недвижим имот, подробно описан в т. 1, може да се отдава с настоящото решение, след постъпване на нови заявления за отдаване под наем. Комисията утвърдена в т. 2 от Общински съвет да разработи документация и проведе търгове до наемане на помещението.

Приложение: Копие на скица – 2 бр.

С уважение,

АТАНАС АТАНАСОВ
Кмет на община Червен бряг




ОБЩИНА ЧЕРВЕН БРЯГ

СКИЦА № 52

за УПИ I, кв. 72^а

село Радомирци, Област Плевен

Мащаб 1:1000

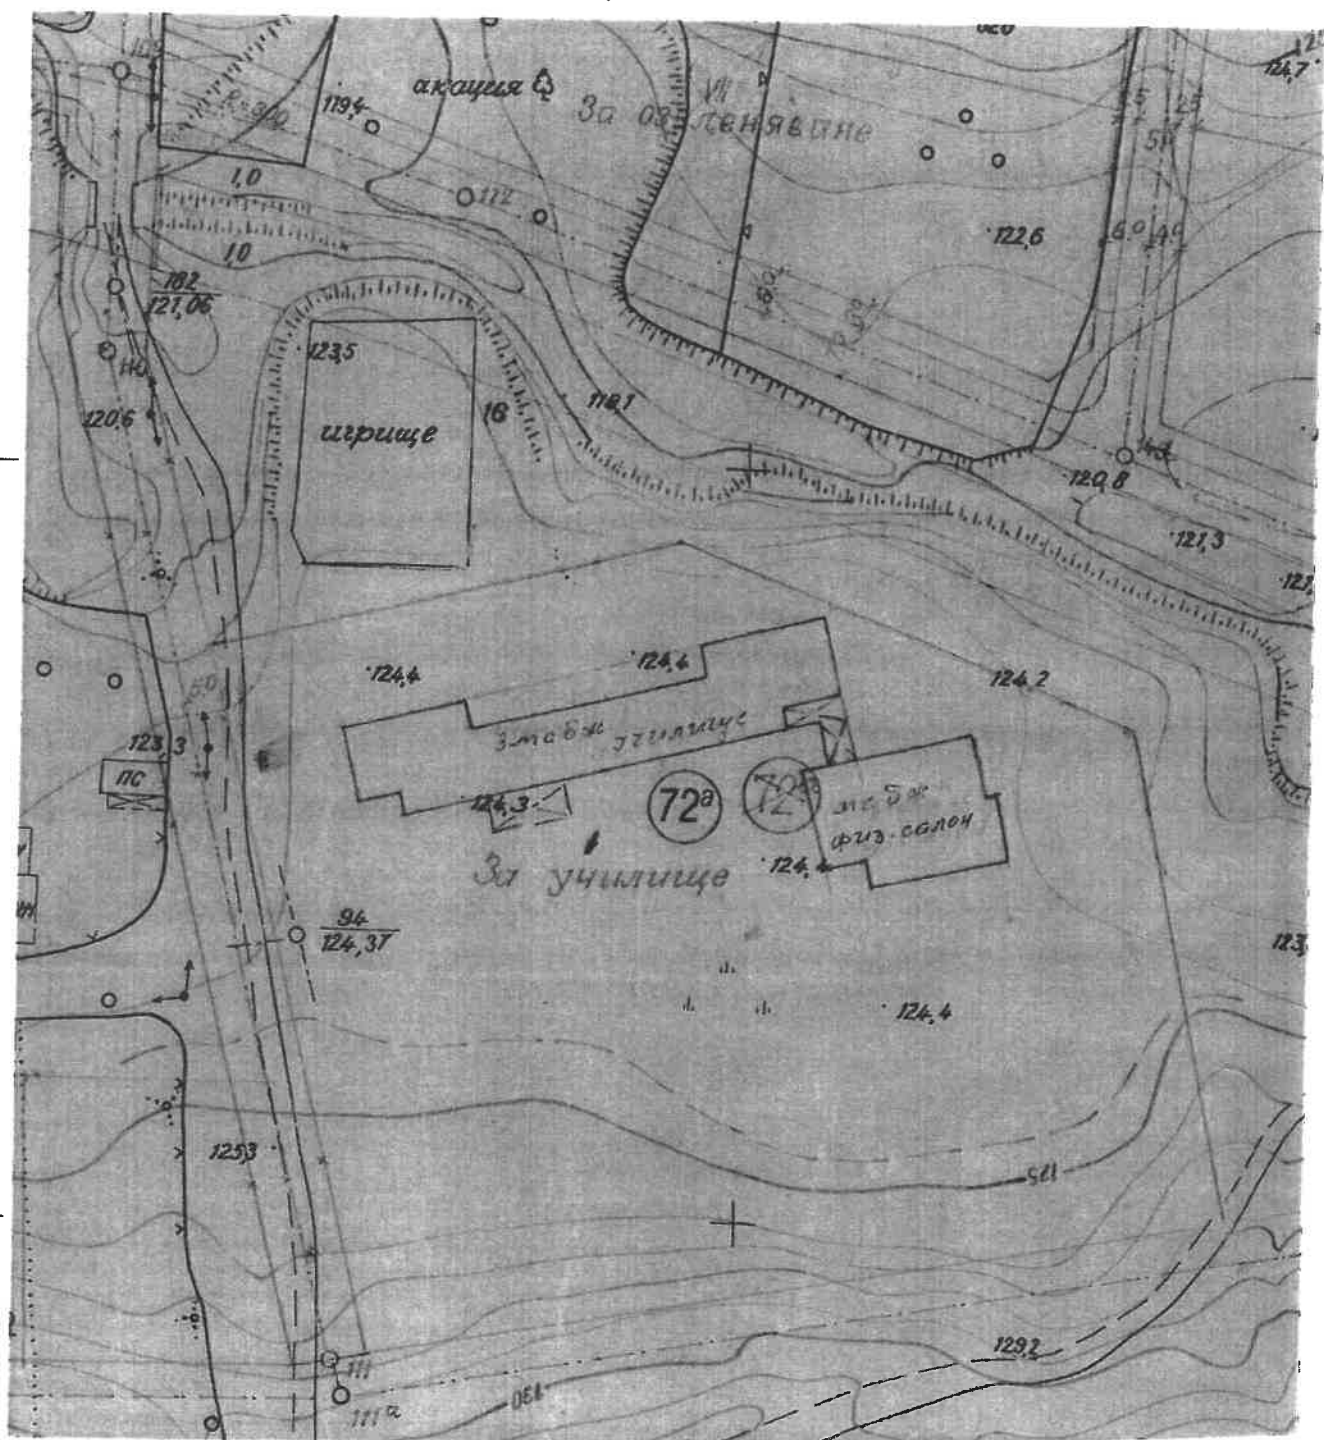

Имотът е записан на
Община Червен бряг

Съгласно
АОС №192/01.IX.2000г.


Такса Квитанция № *служебна*
Мястото заема
Отчуждава се
Остава
Придава се
Урегулирано $I = 10\,600\text{m}^2$



Уличната регулация е одобрена със
Заповед № 1452 от 07.VI.1982г.
Дворищната регулация е одобрена със
Заповед № 1452 от 07.VI.1982г.
Копирал *Г. Георгиев*
Изчислил
Забележка:

Проверил
с.Радомирци, дата *13 Март 2023г.*

7
72^а
Радомирци Тиреван
1008
общ. собственост

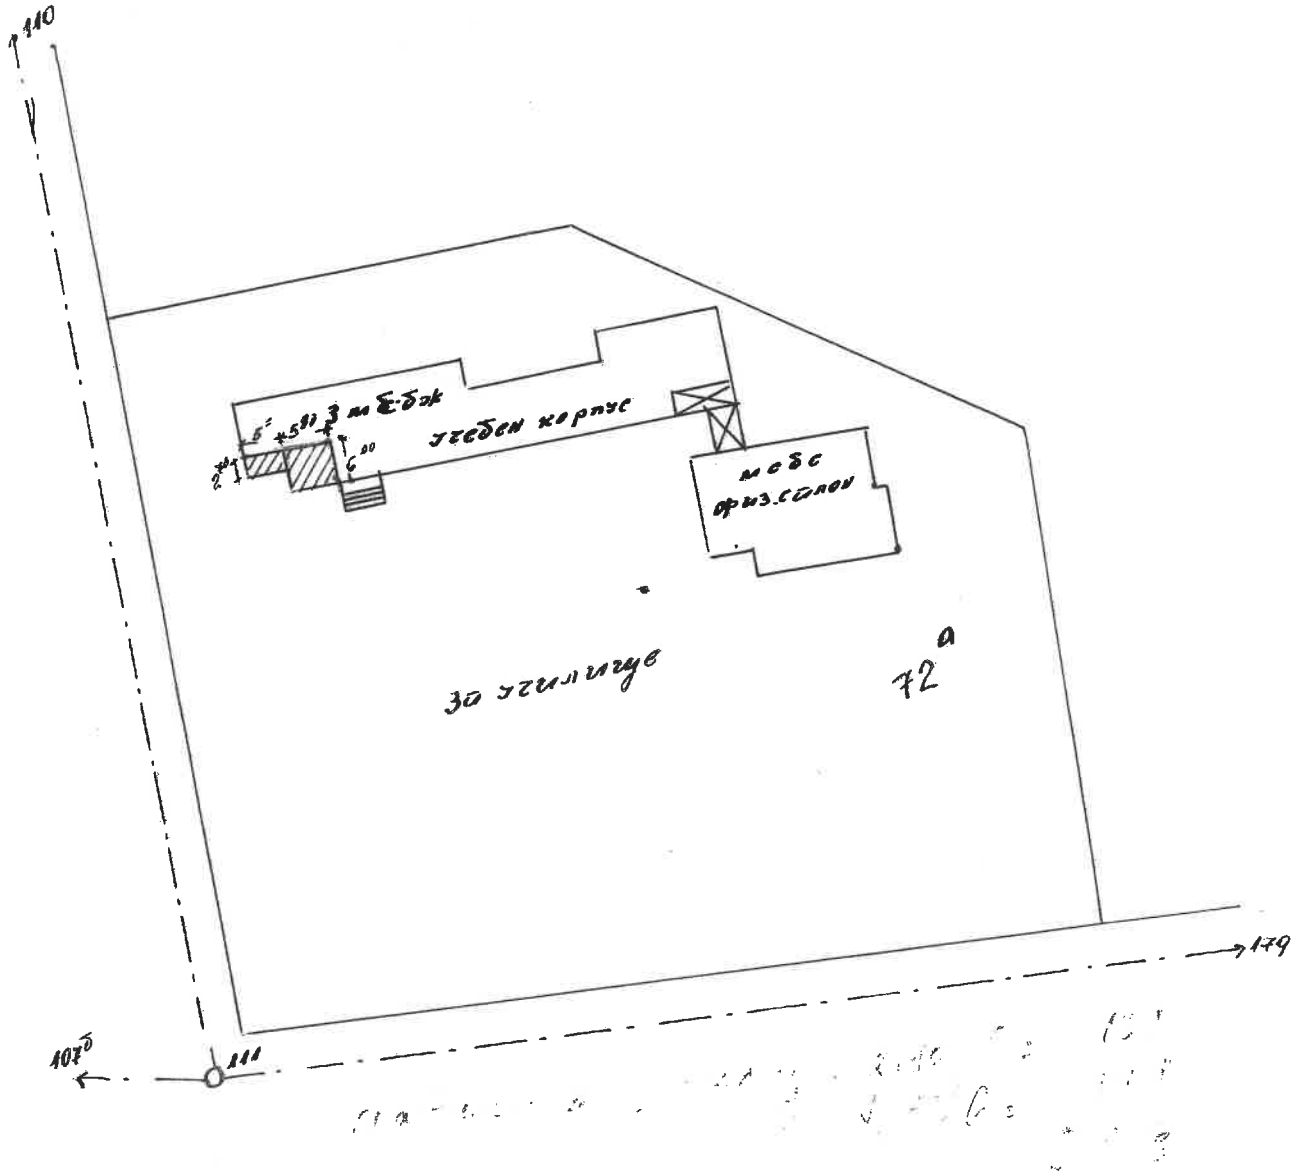

Плота е записан на: 7-14
"Регу. Факсим."
По ном. акт
Преписка вх. №
Такса № 1454 кбим № С.Н.Х.Х
Маслото зема
Отчуждава се
Истава
Продава се
Друга употреба

Уличната регулация е утвърдена
със заповед № 3088 от 1978
Дворичната регулация утвърдена
със заповед № 3088 от 1978
Висера
М.ч.ч.ч.ч.
Забележка
Радомирци 27.02.01.