

За УГОСТ 3
15.04.2026




ОБЩИНА ЧЕРВЕН БРЯГ

гр. Червен бряг, обл. Плевен, ул. "Антон I" № 1, тел.: +359 659 927-08, fax.: +359 659 923-51,
www.chervenbryag.bg; e-mail: municipality@chervenbryag.bg



Изх. № Община Червен бряг
Reg. № 06-00-105/14.04.2026

ДО
ПРЕДСЕДАТЕЛЯ НА
ОБЩНСКИ СЪВЕТ
ЧЕРВЕН БРЯГ

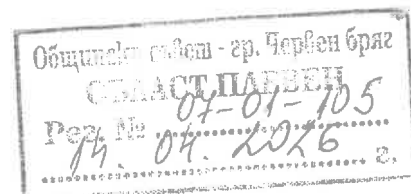

ПРЕДЛОЖЕНИЕ

От Атанас Атанасов – Кмет на община Червен бряг

Относно: Отдаване под наем на Площадка № 1 за поставяне на преместваем обект /павилион/ с площ 25.00 кв. м., в УПИ I от кв. 79 на ЦГЧ гр. Койнаре, за срок от 5 /пет/ години.

УВАЖАЕМИ ГОСПОДИН ПРЕДСЕДАТЕЛ,

На основание чл. 75, ал. 1 от Правилника за организацията и дейността на Общинския съвет, неговите комисии и взаимодействието му с общинска администрация, при спазване на изискванията на чл. 56, ал. 2 от ЗУТ, чл. 21, ал. 1, т. 8 от ЗМСМА, чл. 14, ал. 7 от ЗОС и чл. 15, ал. 1 и ал. 2 от НРПУРОИ, предлагам Общински съвет Червен бряг да вземе следното

РЕШЕНИЕ:

1. Да се проведе публичен търг с тайно наддаване, съгласно разпоредбите на Глава V, раздел I и II, чл. 97, ал. 1, т. 1 от НРПУРОИ за отдаване под наем на площадка № 1 за поставяне на преместваем обект /павилион/ с площ 25.00 кв. м. разположена в УПИ I от кв. 79 на ЦГЧ, гр. Койнаре, за срок от 5 /пет/ години.

Определя начална тръжна месечна цена не по-ниска от 52.00 € /петдесет и две евро/ на месец без ДДС. Цената е определена съгласно Раздел III, Подраздел II за поставяне на преместваем обект /павилион/ по чл. 56 от ЗУТ, върху общински терени от Наредбата за определяне на базисните цени при отдаване под наем на общинско имущество.

Определя депозит за участие в размер на 125.00 € /сто двадесет и пет евро/, представляващ 4 % от определената начална тръжна месечна наемна цена, изчислена за целия период на договора, съгласно чл. 90, ал. 4 от НРПУРОИ.

2. Възлага на Кмета на Община Червен бряг цялостната организация по подготовката и провеждането на процедурата за отдаване под наем и сключване на договор със спечелил участник.

3. Определя 1 /един/ общински съветник за резервен член на Кмета на кметство гр. Койнаре.

Страница 1 от 2

ВАРНО С ЕЛЕКТРОННО ПОДПИСАНИЯ ОРИГИНАЛ	
Име и фамилия	Галия Василева
Дата	14.04.2026
Подпис	


4. При проведена тръжна процедура за общинския недвижим имот, подробно описан в т. 1 на настоящото решение, не сключване на договор за наем, и последващ заявен интерес, да се организира и проведе нова процедура със същото решение и при същите условия и ред.

Приложение: Схема за преместваеми обекти по чл. 56 от ЗУТ, съгласувана от Гл. архитект на Общината.

Атанас Атанасов
Кмет
14.04.2026г.
С уважение, (КЕП:ATANAS TSVETANOV ATANASOV)

АТАНАС АТАНАСОВ
Кмет на Община Червен бряг

Страница 2 от 2

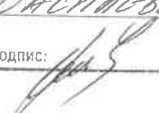ВЯРНО С ЕЛЕКТРОННО ПОДПИСАНИЯ ОРИГИНАЛ	
Име и фамилия	Габриел Василев
Дата: 14.04.2026г.	Подпис: 




ОБЩИНА ЧЕРВЕН БРЯГ
КМЕТСТВО КОЙНАРЕ
Схема за преместваеми обекти по чл. 56 от ЗУТ
за град Койнаре в М 1:1000

ОБЩИНА ЧЕРВЕН БРЯГ
ГЛАВЕН АРХИТЕКТ
ОБЩЕСТВЕНА
Гл. Архитект
Дата: 18.06.2025

ДОПЪЛНЕНИЕ КЪМ
СХЕМА ДОБРЕНА НА
06.03.2024г.

Принет с решение
№ 8 от 04.06.2025
г. ОБЕКТ № 13

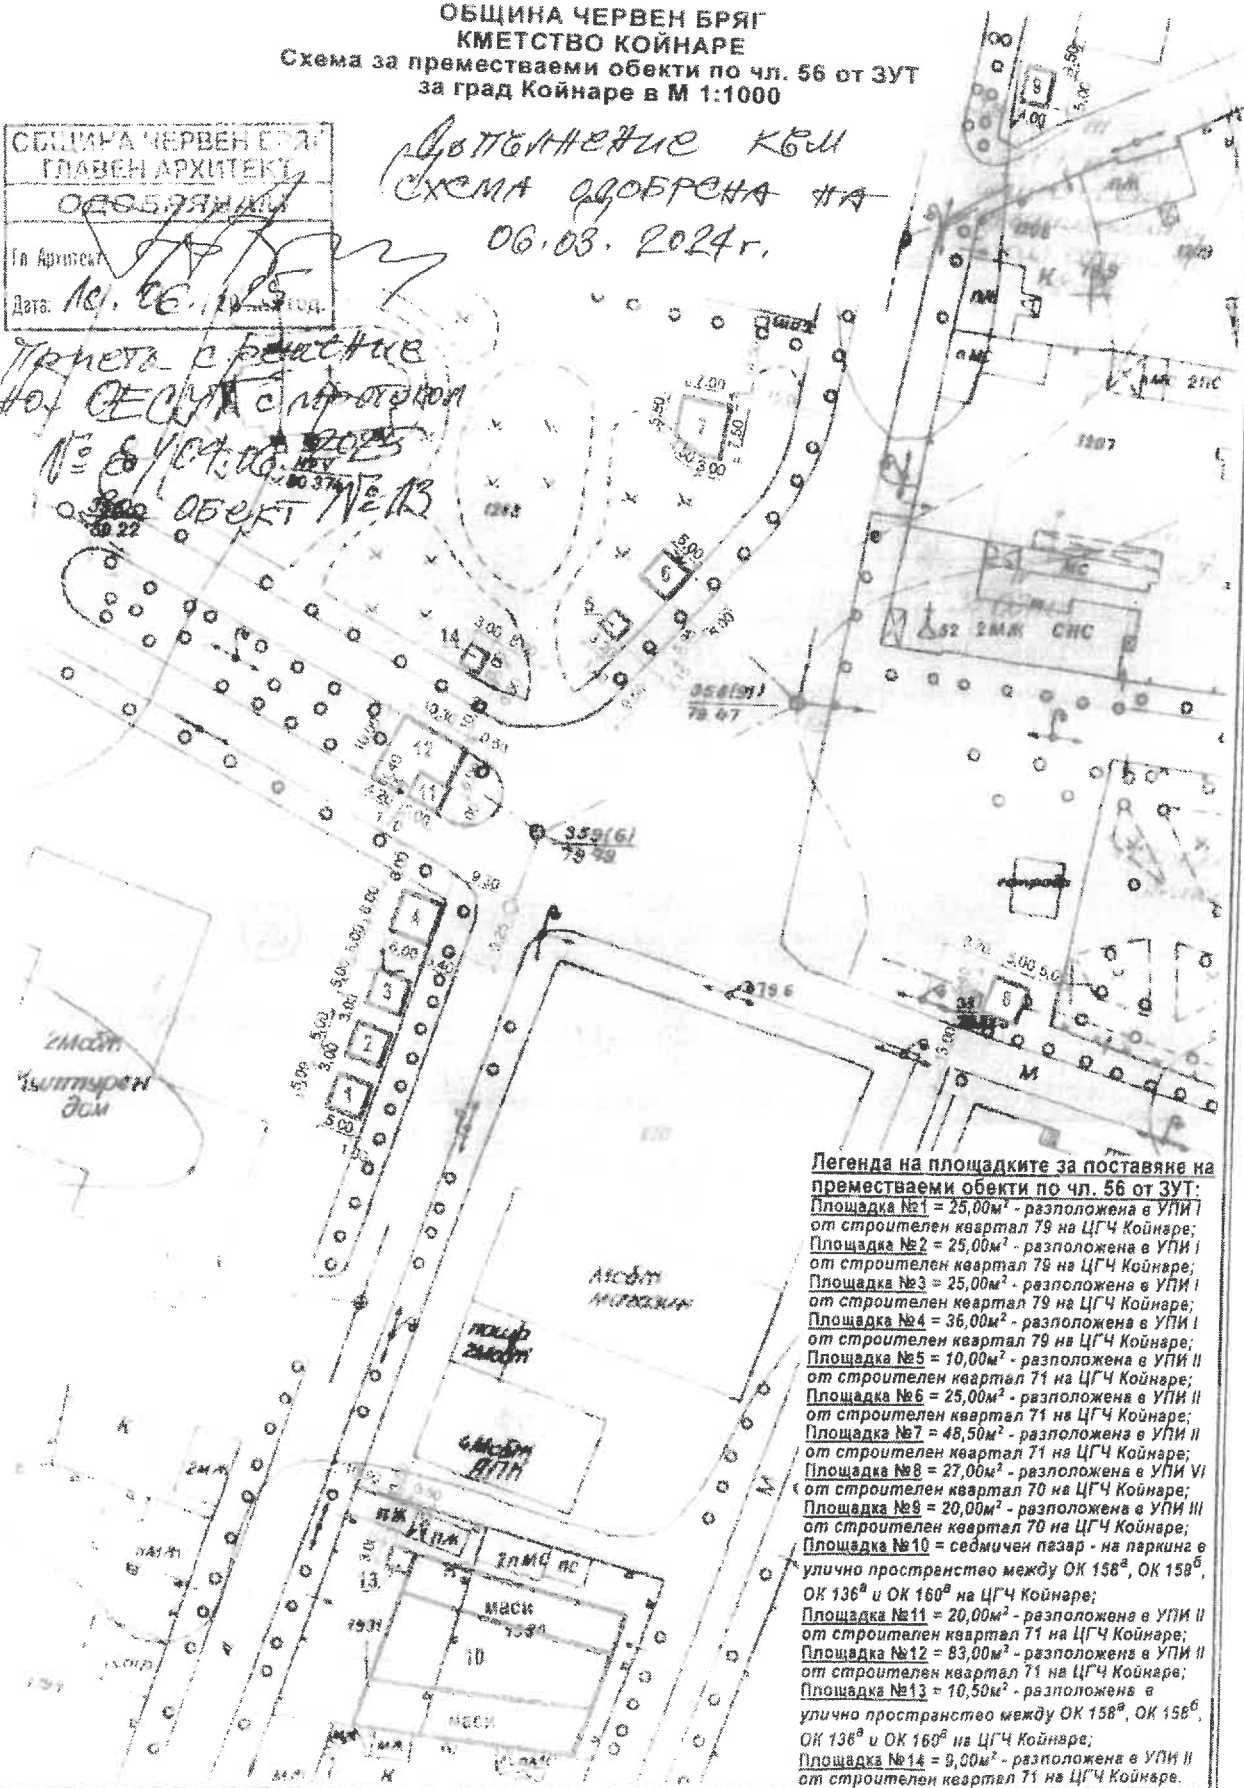

Легенда на площадките за поставяне на
преместваеми обекти по чл. 56 от ЗУТ:
Площадка №1 = 25,00м² - разположена в УПИ I
от строителен квартал 79 на ЦГЧ Койнаре;
Площадка №2 = 25,00м² - разположена в УПИ I
от строителен квартал 78 на ЦГЧ Койнаре;
Площадка №3 = 25,00м² - разположена в УПИ I
от строителен квартал 79 на ЦГЧ Койнаре;
Площадка №4 = 36,00м² - разположена в УПИ I
от строителен квартал 79 на ЦГЧ Койнаре;
Площадка №5 = 10,00м² - разположена в УПИ II
от строителен квартал 71 на ЦГЧ Койнаре;
Площадка №6 = 25,00м² - разположена в УПИ II
от строителен квартал 71 на ЦГЧ Койнаре;
Площадка №7 = 48,50м² - разположена в УПИ II
от строителен квартал 71 на ЦГЧ Койнаре;
Площадка №8 = 27,00м² - разположена в УПИ VI
от строителен квартал 70 на ЦГЧ Койнаре;
Площадка №9 = 20,00м² - разположена в УПИ III
от строителен квартал 70 на ЦГЧ Койнаре;
Площадка №10 = седмичен пазар - на паркинга в
улично пространство между ОК 158^а, ОК 158^б,
ОК 136^а и ОК 160^а на ЦГЧ Койнаре;
Площадка №11 = 20,00м² - разположена в УПИ II
от строителен квартал 71 на ЦГЧ Койнаре;
Площадка №12 = 83,00м² - разположена в УПИ II
от строителен квартал 71 на ЦГЧ Койнаре;
Площадка №13 = 10,50м² - разположена в
улично пространство между ОК 158^а, ОК 158^б,
ОК 136^а и ОК 160^а на ЦГЧ Койнаре;
Площадка №14 = 9,00м² - разположена в УПИ II
от строителен квартал 71 на ЦГЧ Койнаре.